


ASSOCIATION ALEOS
 1 Avenue du Président Kennedy
 BP 1025 - 68050 MULHOUSE Cedex
 Projet : 3 rue Charles Baudry
 68700 CERNAY

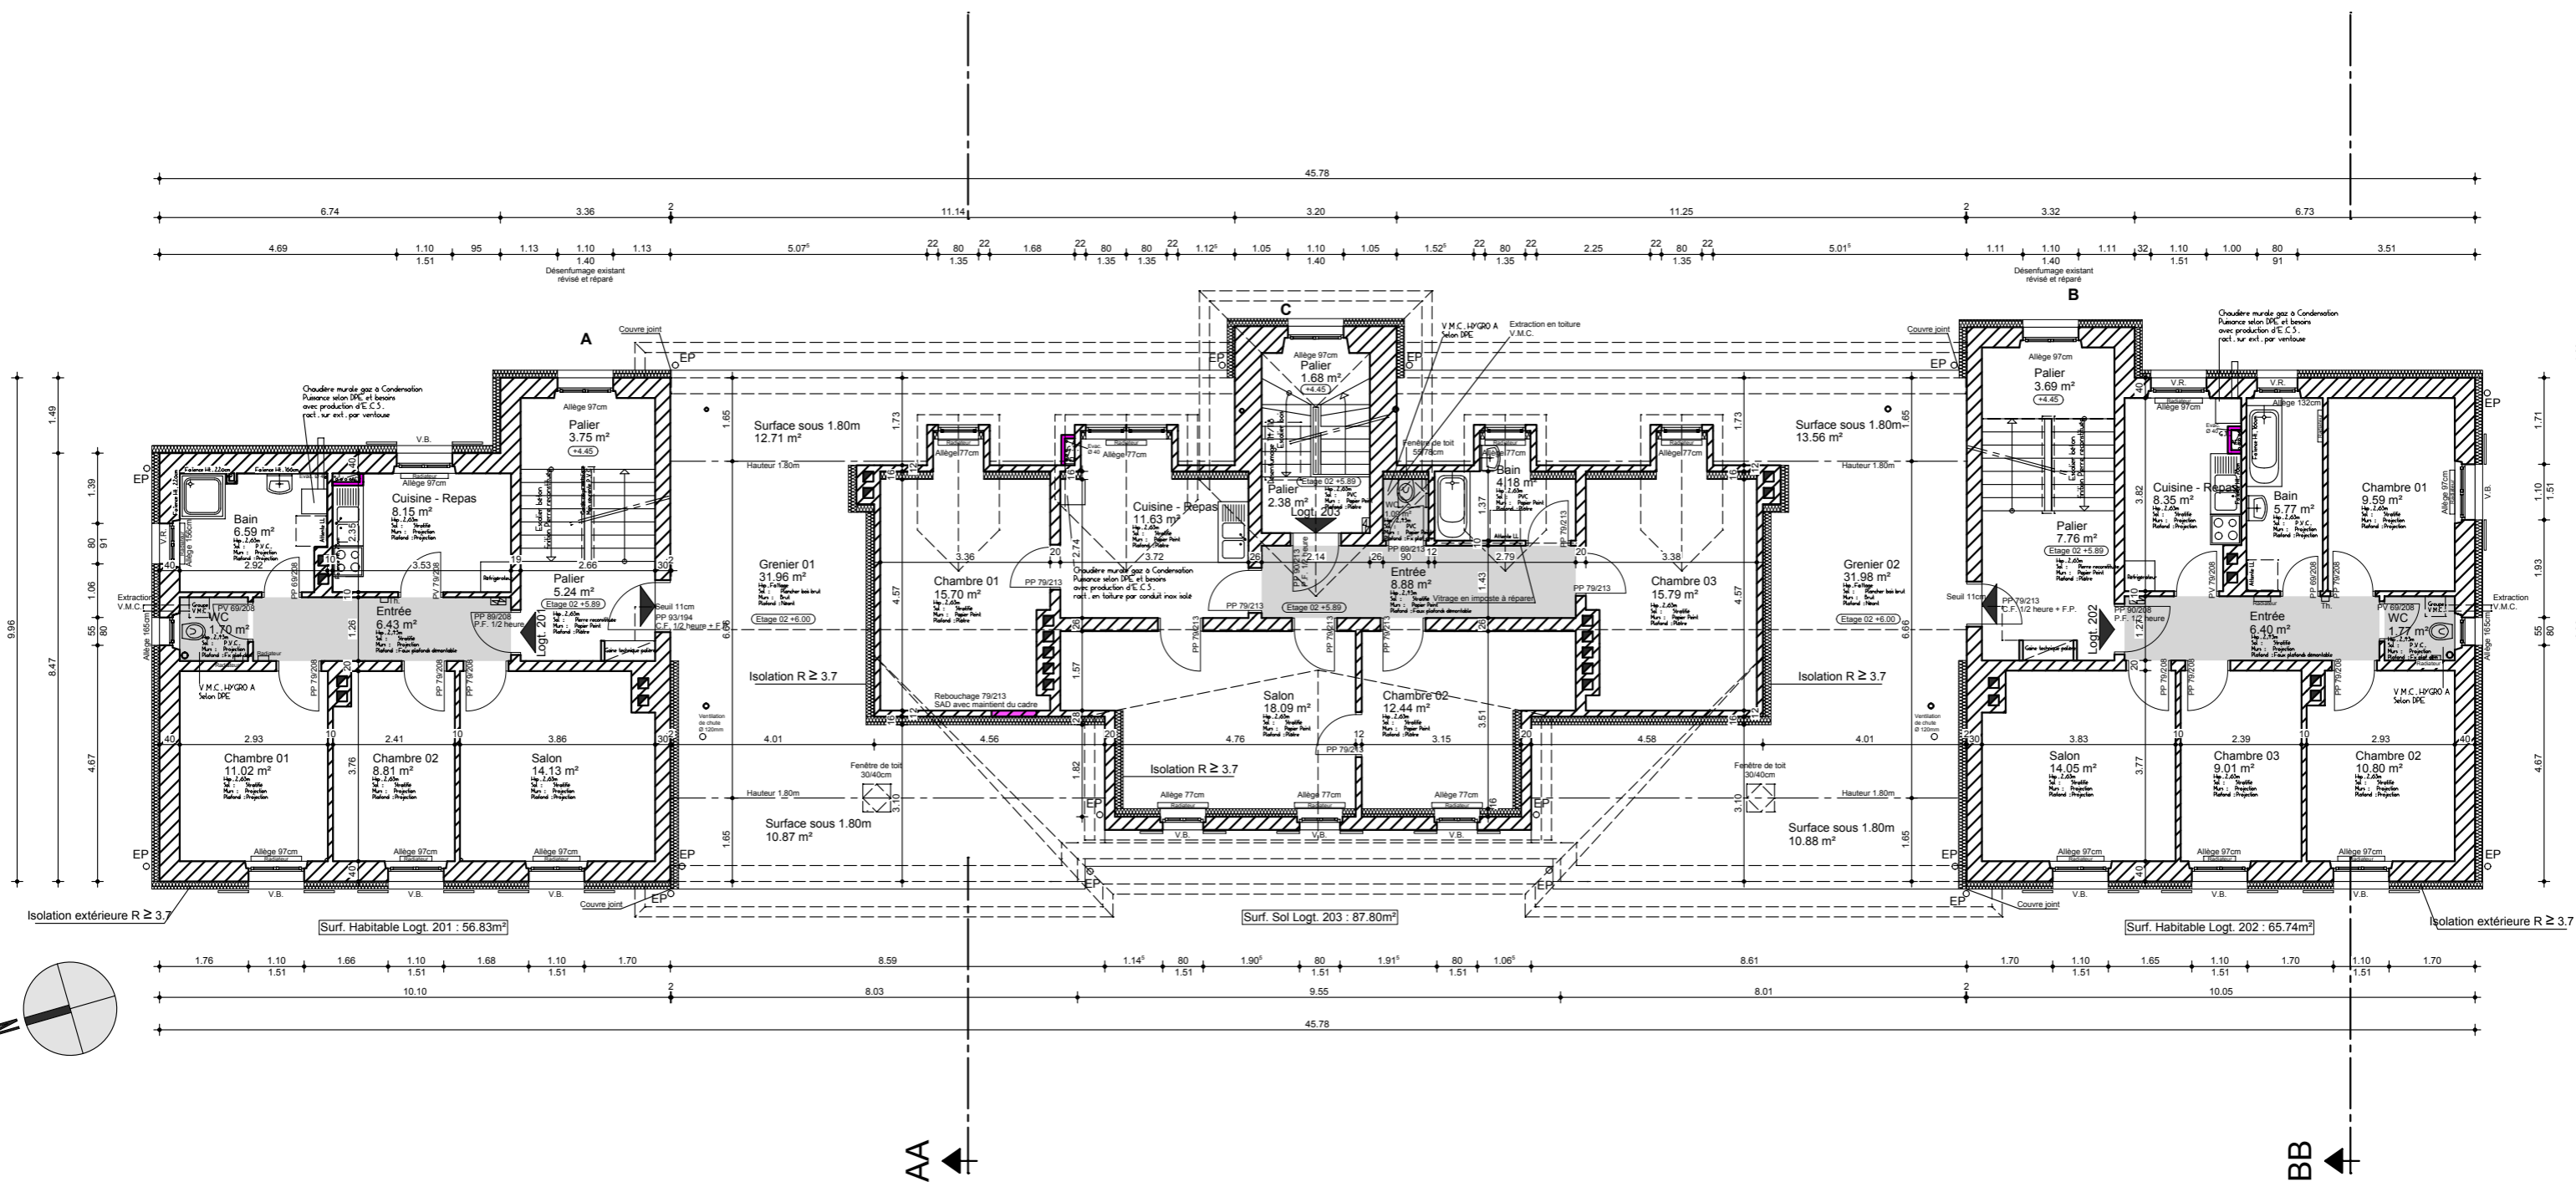

Surf. Habitable Logt. 201 : 56.83m²

Surf. Sol Logt. 203 : 87.80m²

Surf. Habitable Logt. 202 : 65.74m²