


"Etat Projeté" **PLAN DE MASSE** éch : 1/200

ASSOCIATION ALEOS
 1 Avenue du Président Kennedy
 BP 1025 - 68050 MULHOUSE Cedex
 Projet : 3 rue Charles Baudry
 68700 CERNAY

Zone du P.O.S. : UA
 Section : 33
 Parcelles : (128 de 1493.00m²) et (165 de 39.00m²)
 Superficie totale du terrain : 1532.00m²
 Emprise au sol existante du bâtiment principal : 448.21m²
 Emprise au sol existante du bâtiment annexe : 120.30m²
 Emprise au sol existante totale : 568.51m²
 Accès + 15 stationnements : 797.08m²
 Espaces plantés totaux : 166.41m²

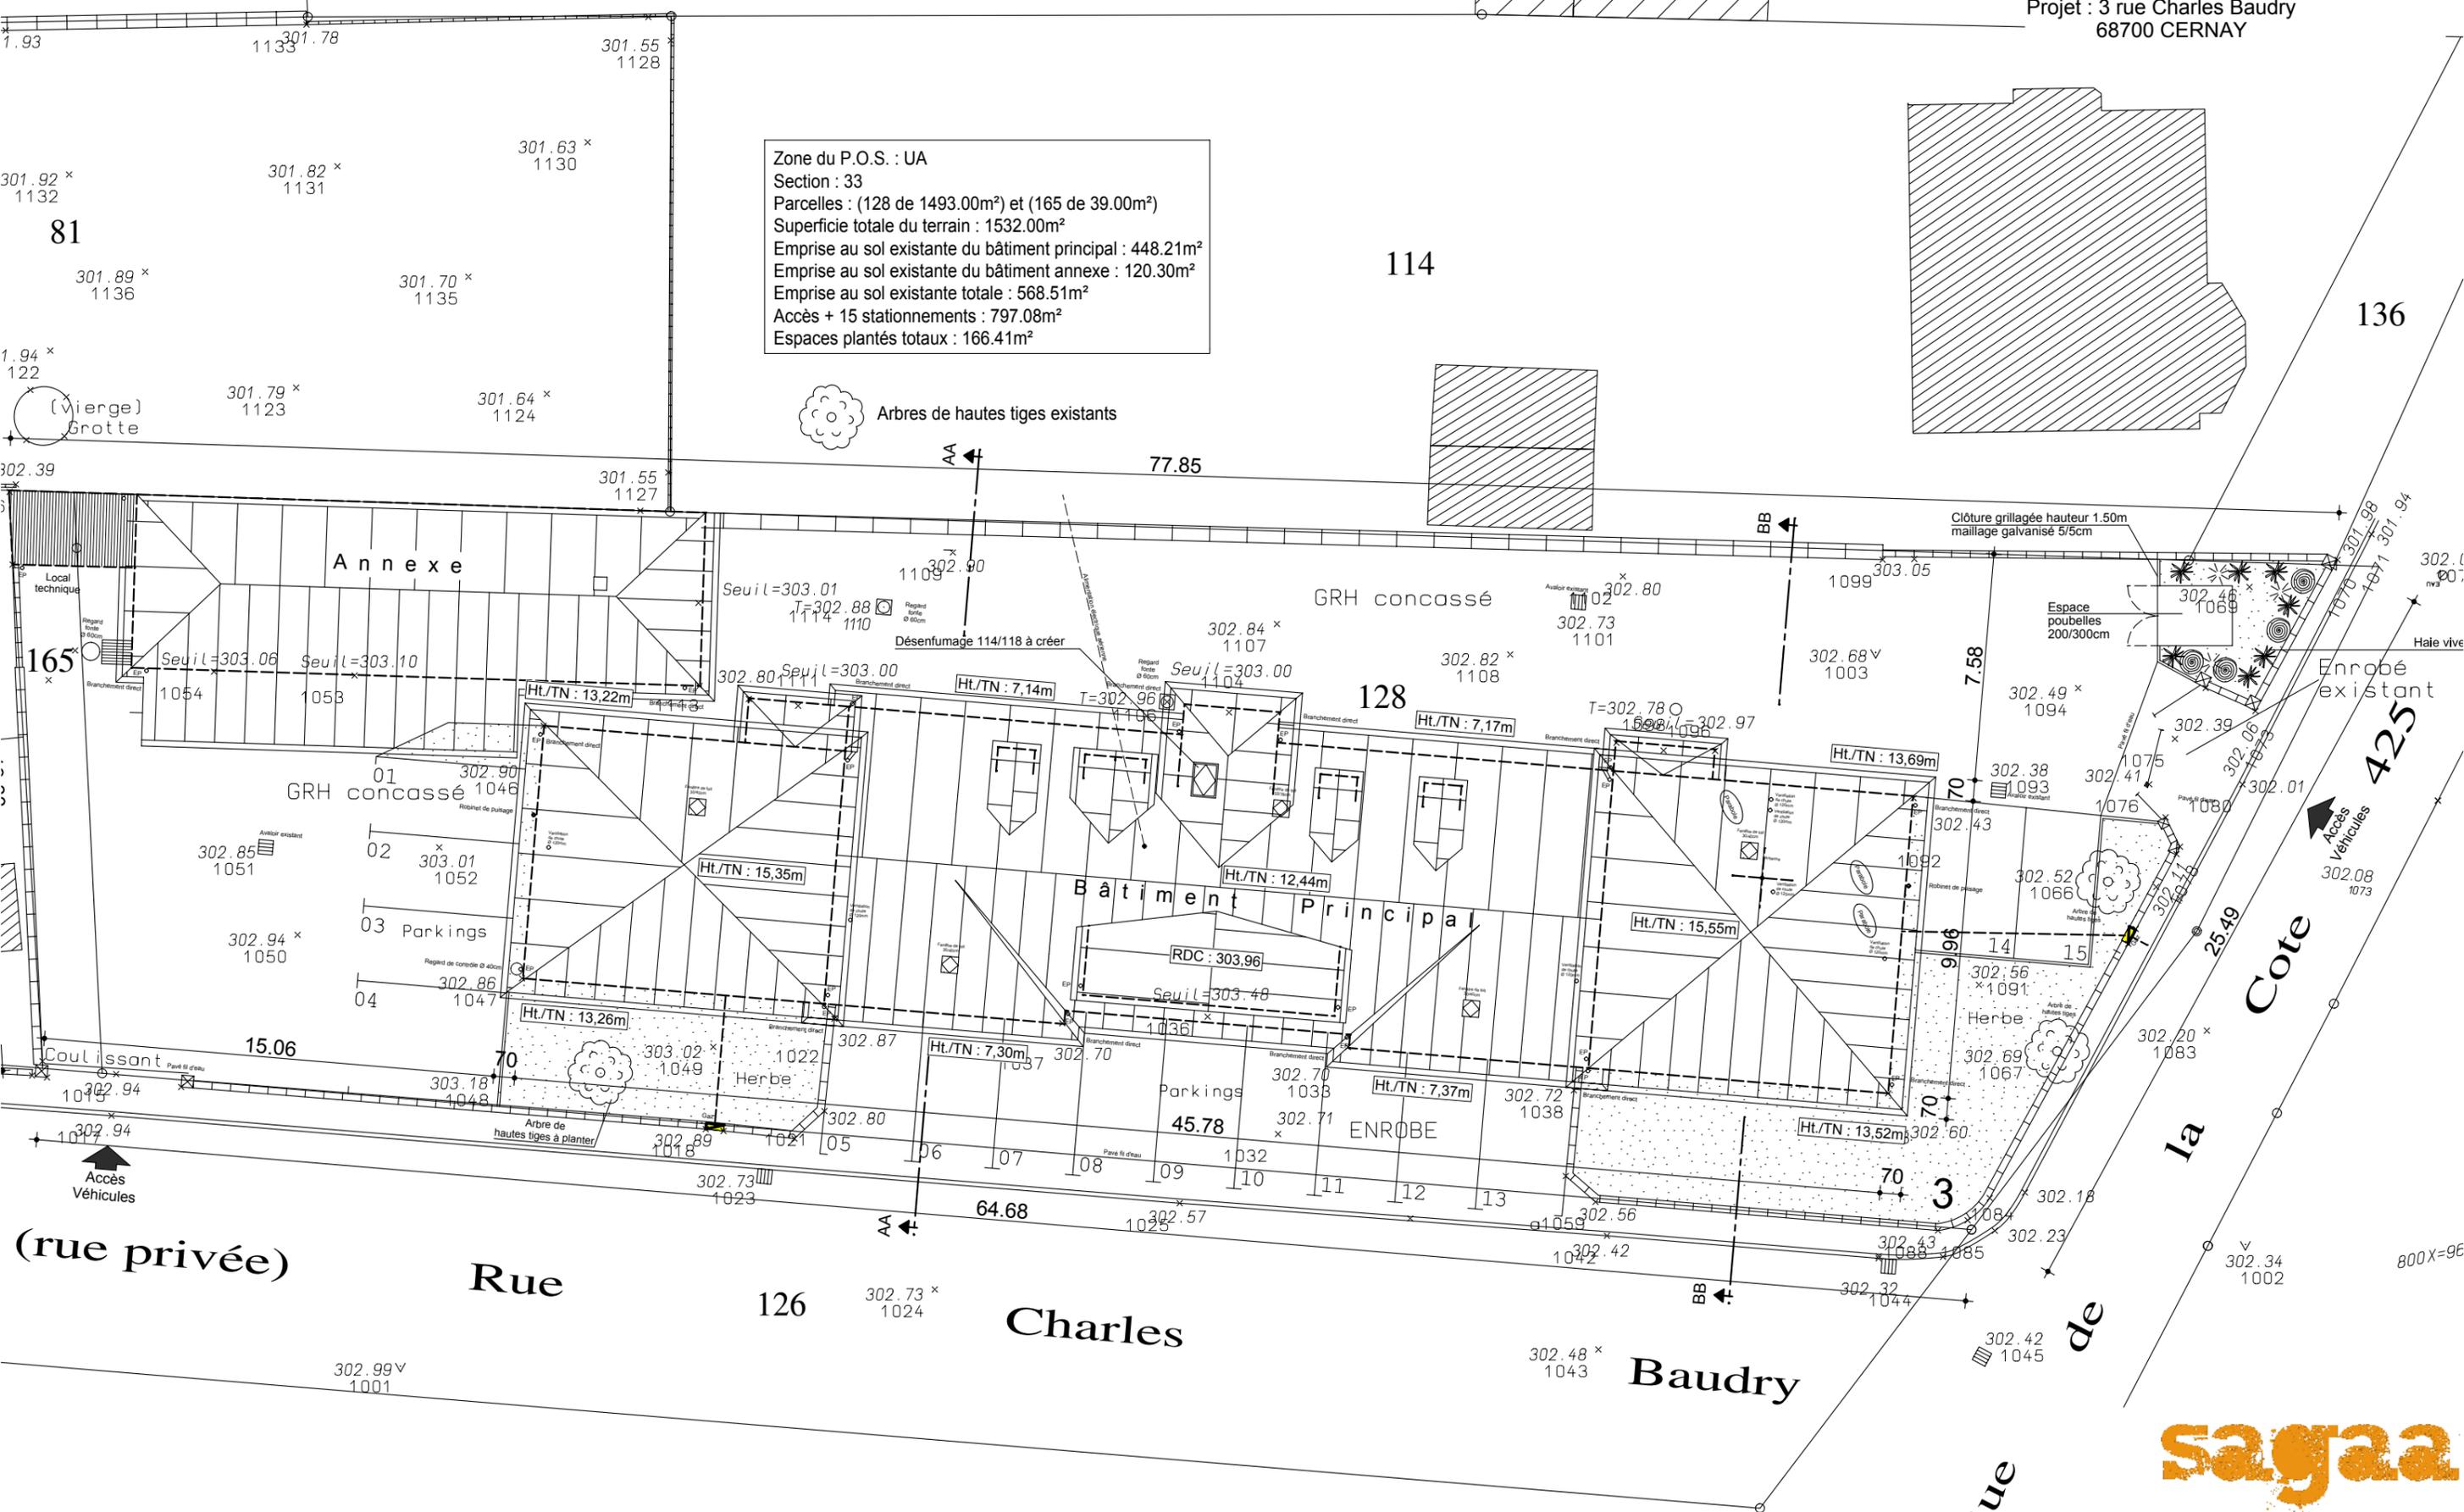

(rue privée)

Rue Charles Baudry

Rue de la Cote

