

## Dessin industriel

➤ Nous vous donnons

- la vue en plan d'un comble avec croupe biaise.
- Pente versant A  $140^{\circ}$
- Pente versant B  $140^{\circ}$
- Pente versant C  $100^{\circ}$
- Pente versant D  $100^{\circ}$
- Pente versant E  $100^{\circ}$


➤ Nous vous demandons:

De tracer par simple ligne sur format A3 à l'échelle 1/100

1. Le CE de tous les versants.
2. La vue en plan complète avec ses raccords.
3. Les VG des arêtiers.
4. Le VG de l'arêtier tronqué
5. La VG de la noue.

➤ Nous exigeons

On exige un travail propre et précis où doivent apparaître clairement les traits de construction.

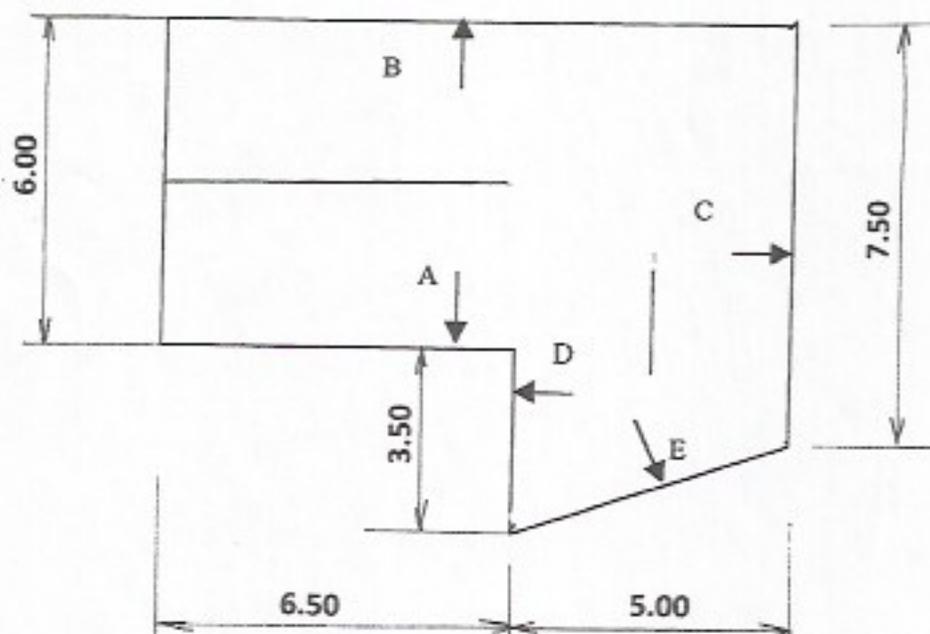

CAP CHARPENTIER Session 2019		
Epreuve EP1	Durée 3 h coef :4	